




## Planta Estúdio

- A)** Área de estúdio com 100 m<sup>2</sup> e 3,5 de altura.  
Estúdio insonorizado com tratamento acústico  
Ciclorama branco, Chroma Key azul e verde
- B)** Porta de acesso para cenários e veículos
- C)** Camarim para maquiagem, guarda-roupa e duche.
- D)** W.C
- E)** Open space para apoio à produção com cozinha.
- F)** Estúdio de gravação e edição de áudio
- G)** Sala de pós-produção de áudio e vídeo.

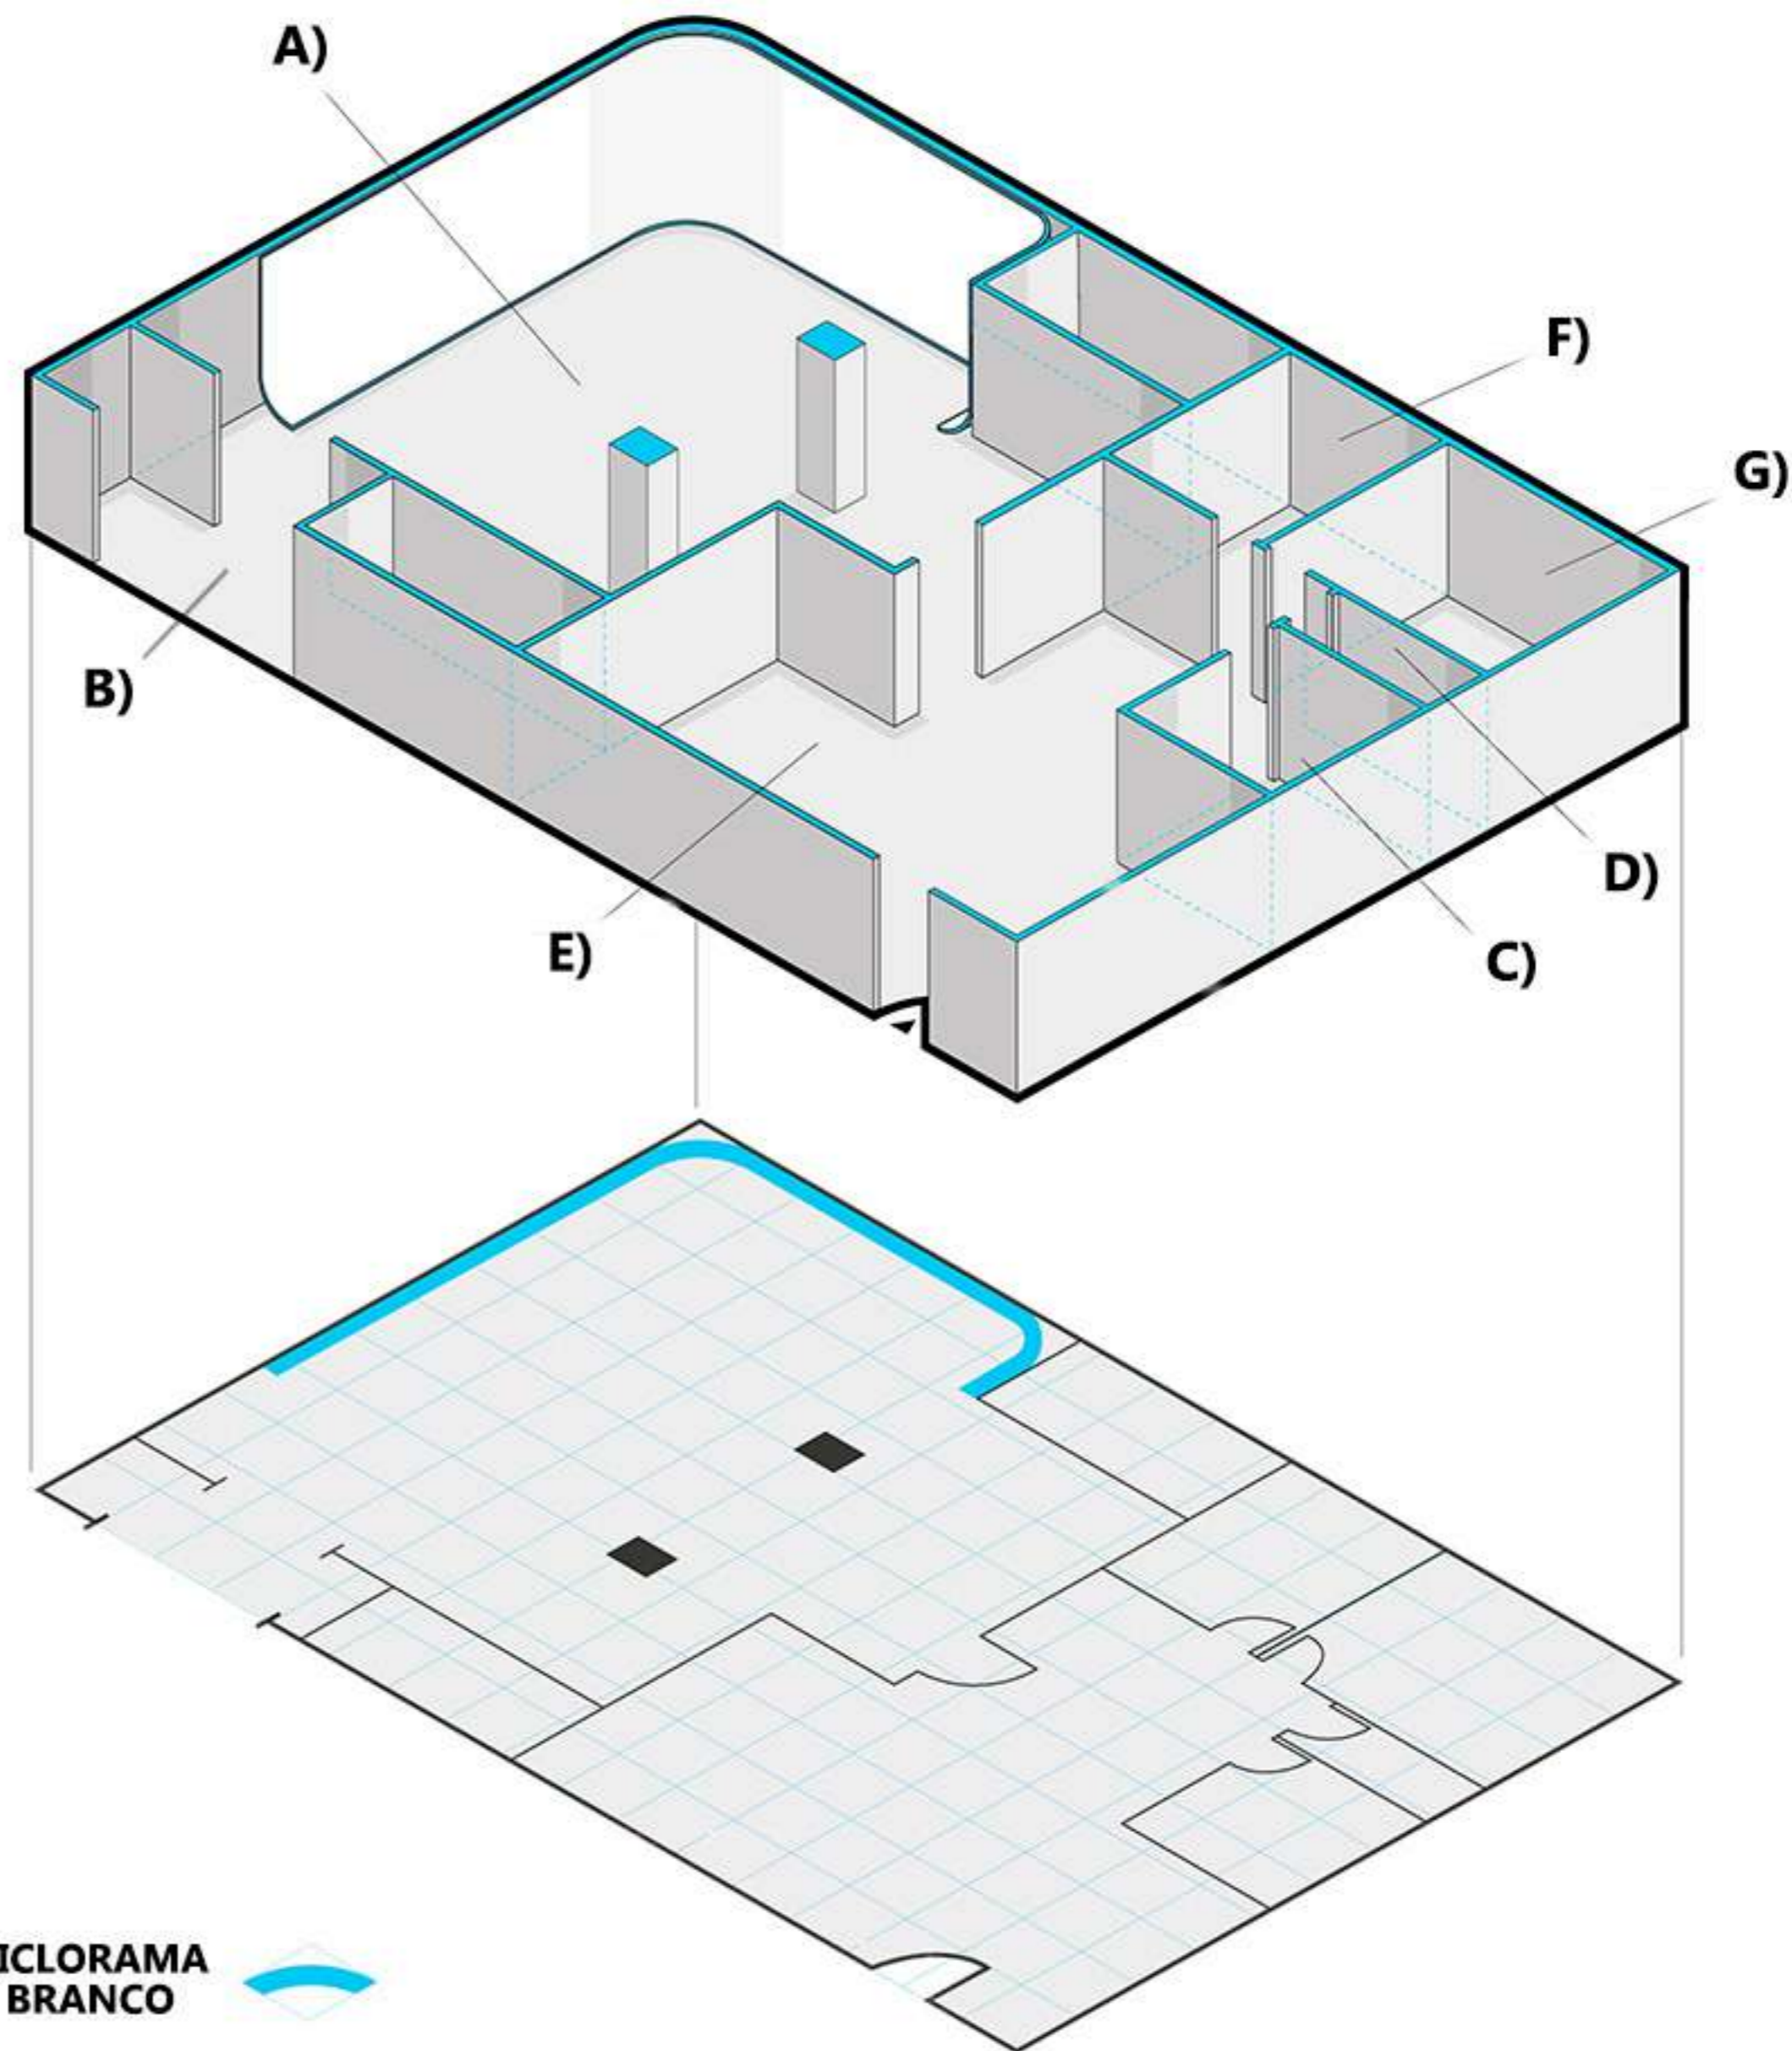

ESCALA 1M<sup>2</sup>


CICLORAMA  
BRANCO





### Studio Floor Plan

- A)** Studio area with 100m<sup>2</sup> and 3,5 meter high  
Soundproof studio with acoustic treatment  
White Cyclorama, Chroma Key blue and green
- B)** Access door for scenarios and vehicles
- C)** Dressing room for makeup, wardrobe and shower
- D)** W.C
- E)** Open space to support production with kitchen
- F)** Audio recording and editing studio
- G)** Audio and video post-production room

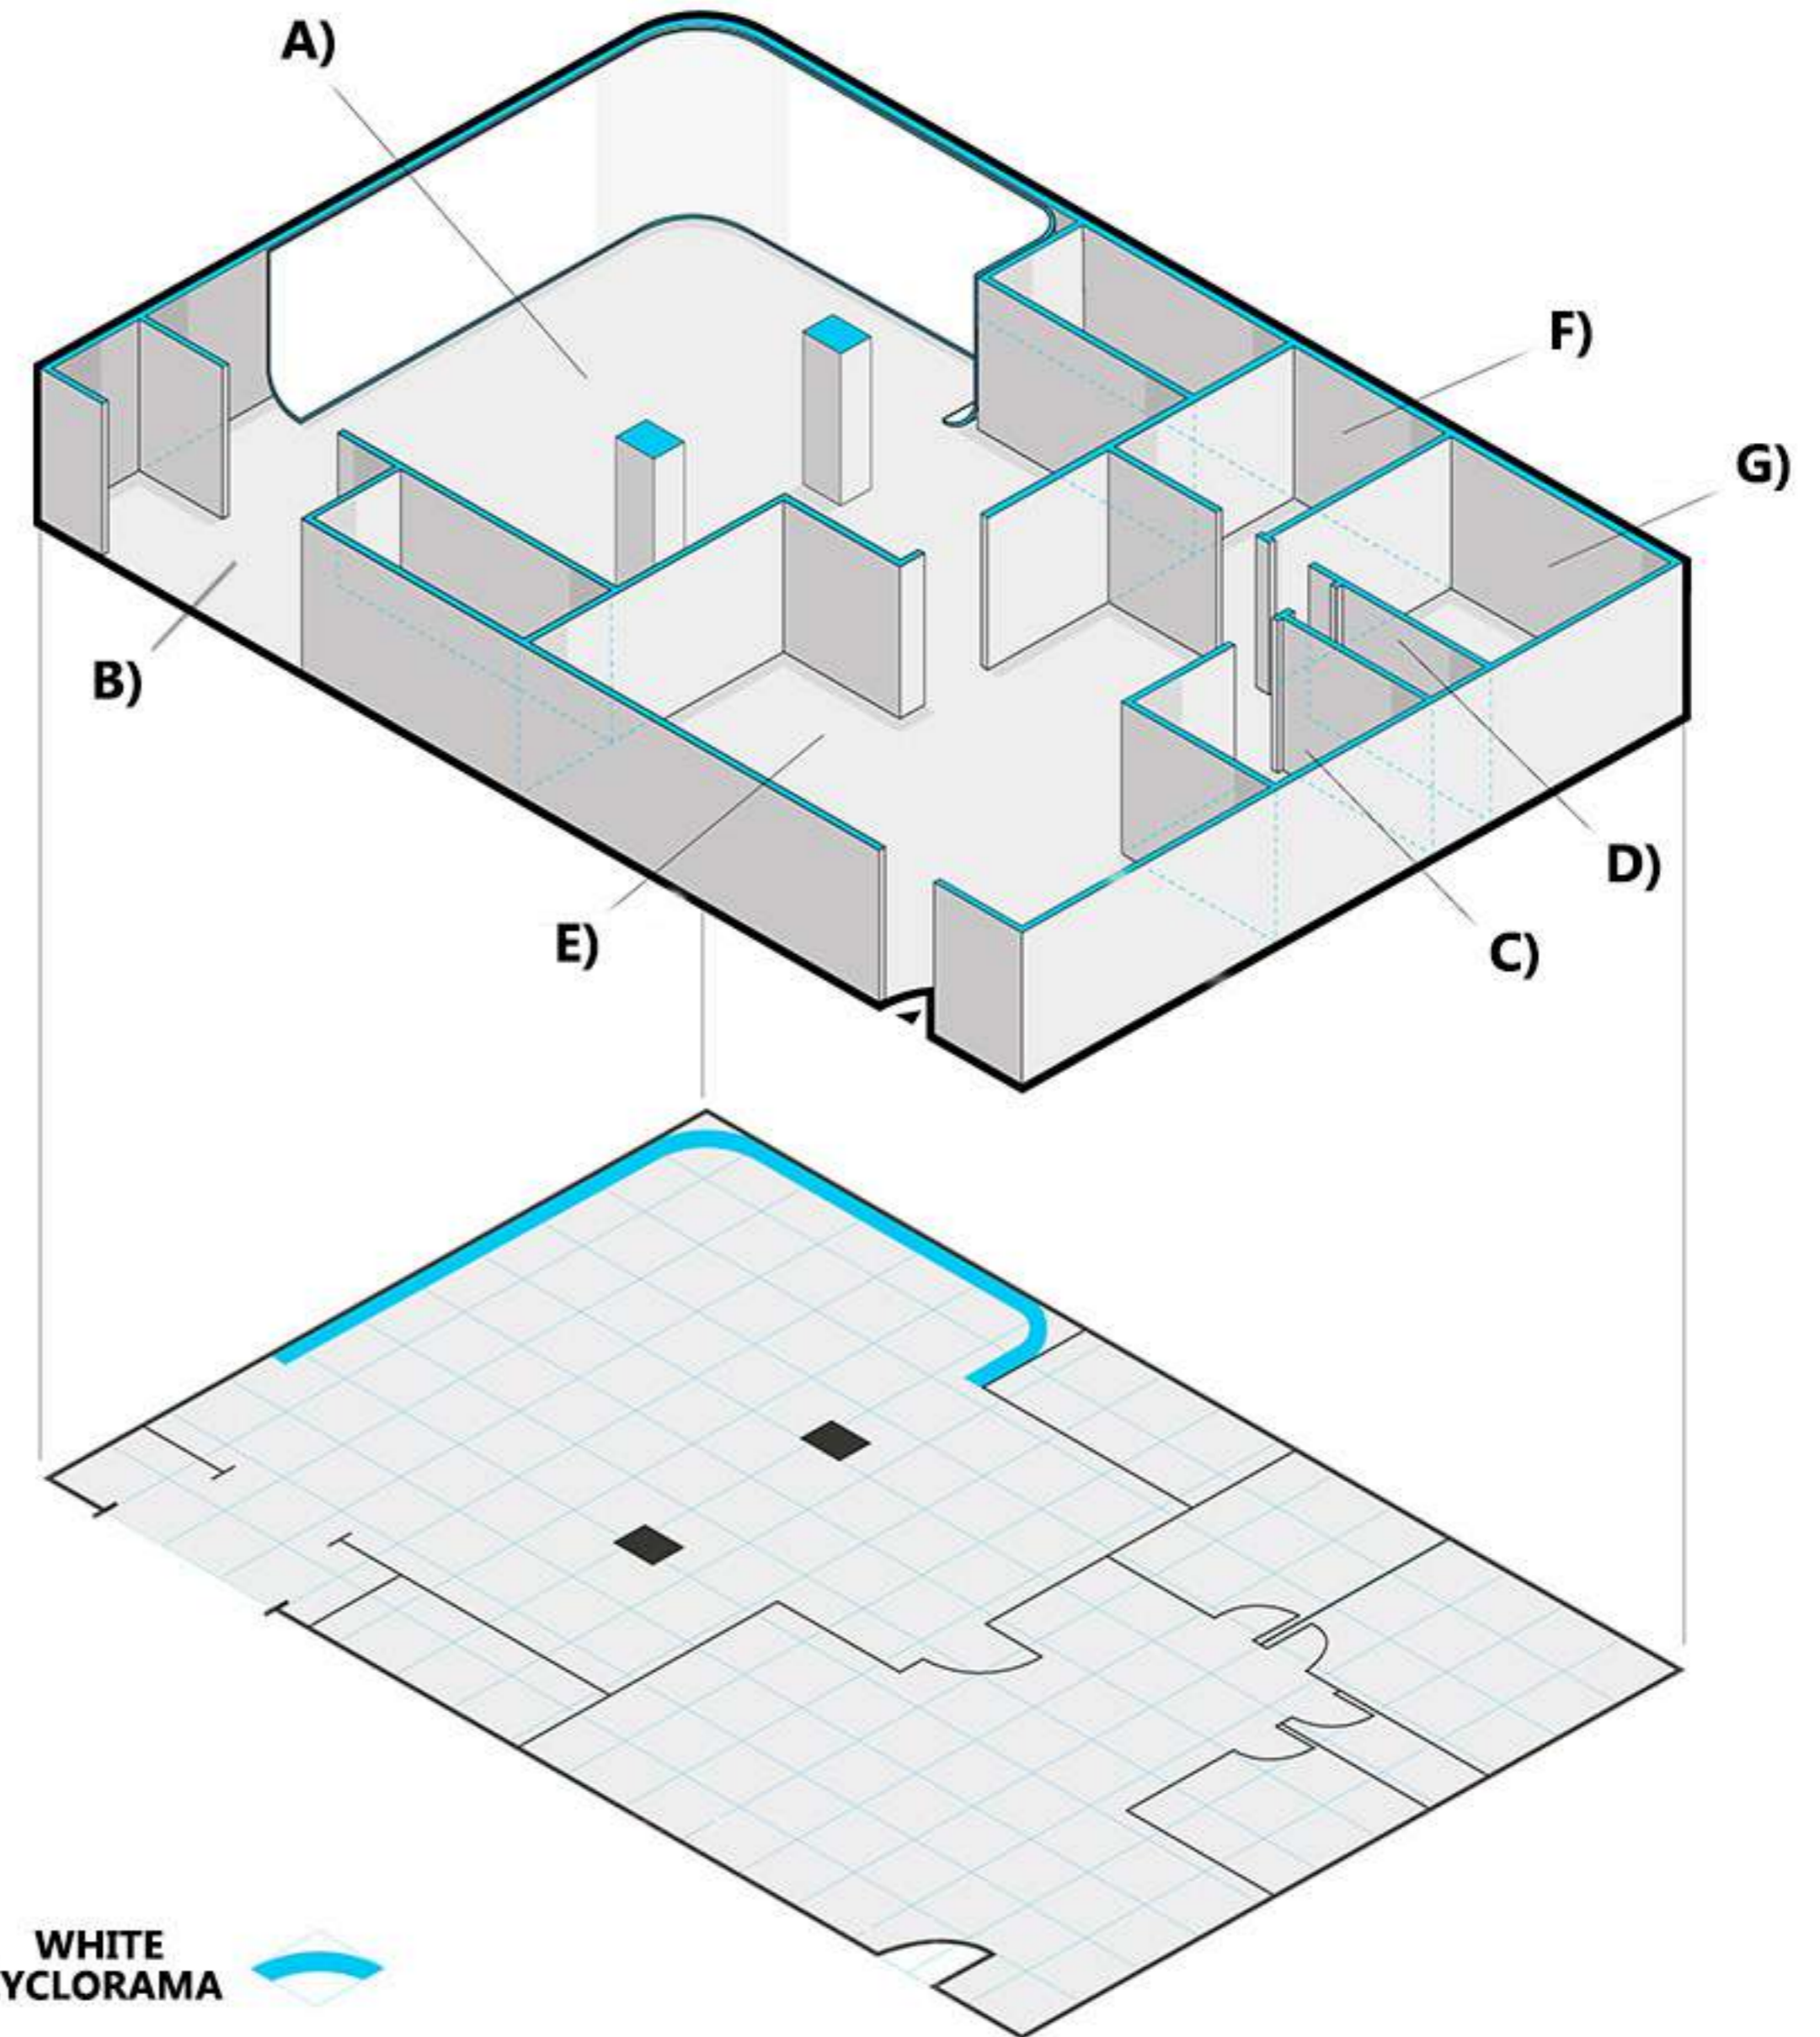

SCALE 1M<sup>2</sup> WHITE CYCLORAMA